



www.proektminsk.by



проектный институт



info@proektminsk.by

ООО «Проект-Мспец»

Заказчик:

Дизайн-проект

Строительство многоквартирного жилого дома по адресу:

50-02-2021-ДИ

Минск, 2021


220035, г. Минск, ул. Репина, д. 4-453

Р/с ВУ98МТВК30120001093300092882 в ЗАО «МТБанк» 220007 г. Минск, Толстого, 10, БИК МТВКВУ22

УНП 193127863, ОКПО 502199855000

Тел. +375(17)-377-00-52, факс +375(17)-377-00-62, Тел. моб. +375(29)-664-36-33, +375(29)-556-81-02


План расстановки мебели 1-го этажа

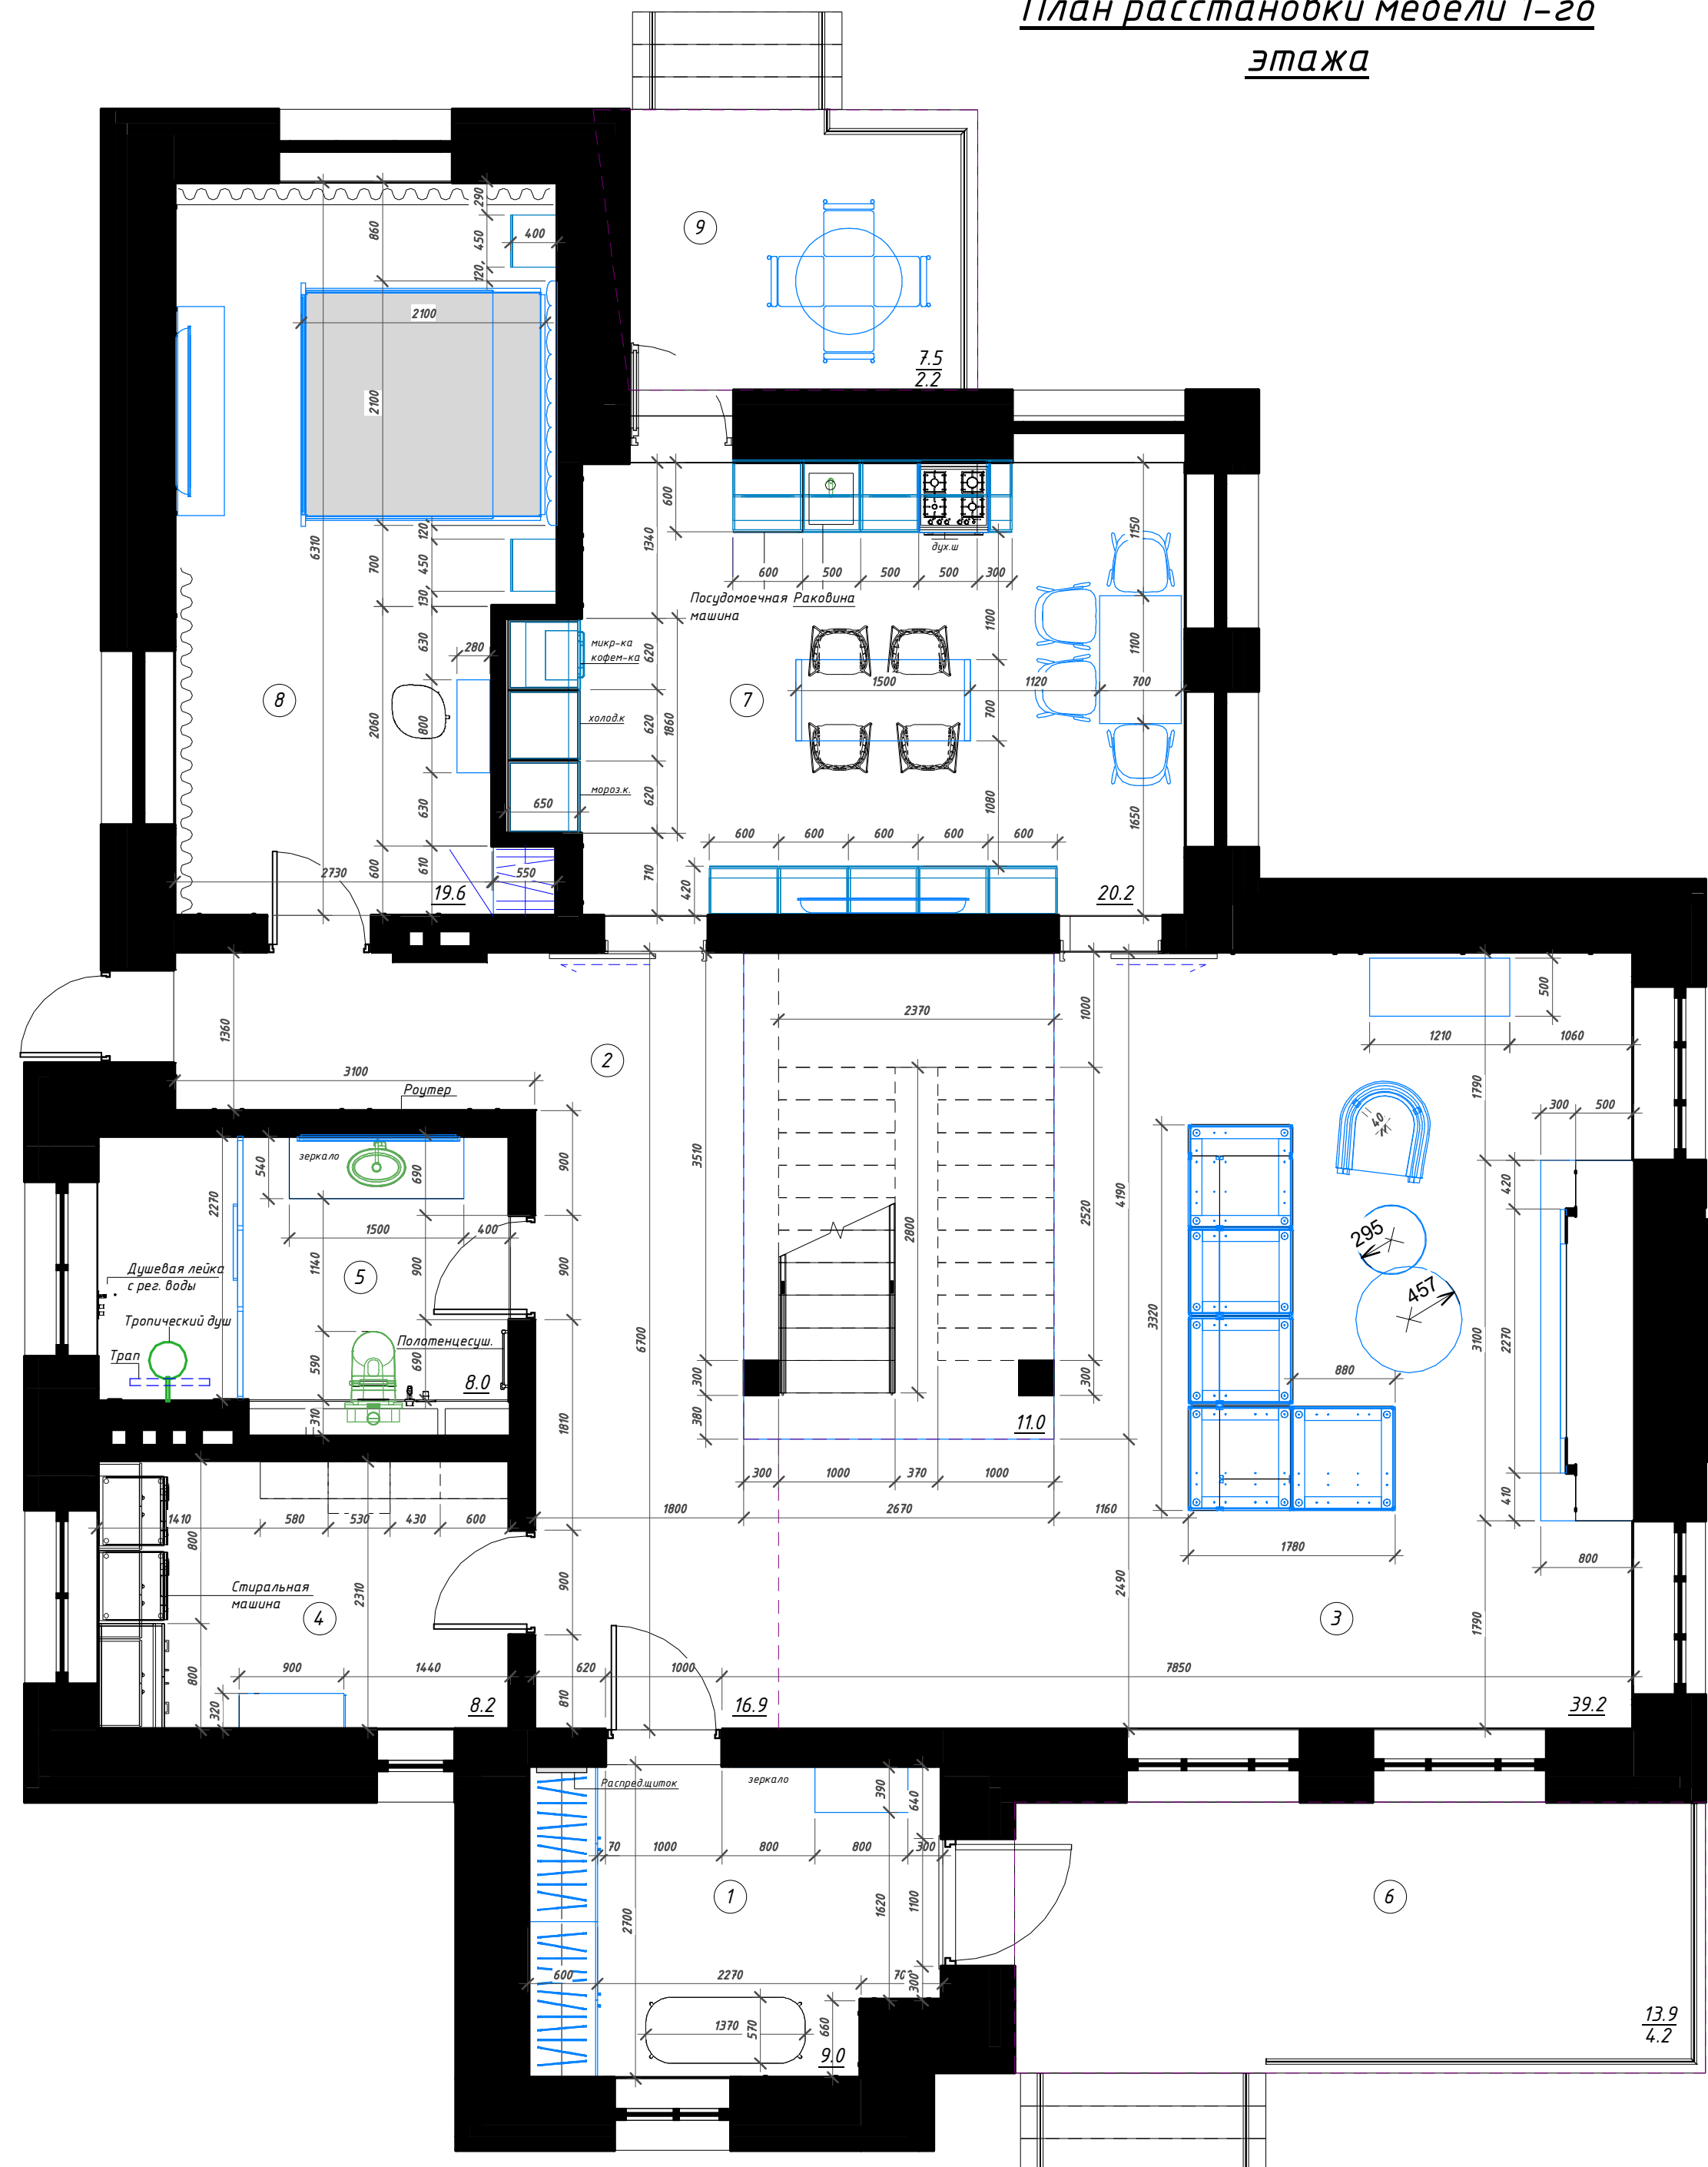

Экспликация помещений 1-го этажа

Номер помещения	Наименование	Площадь, м ²
1	Тамбур	9.0
2	Коридор	16.9
3	Гостиная	39.2
4	Постирочная	8.2
5	Санитарный узел	8.0
6	Терраса	4.2
7	Кухня	20.2
8	Спальня	19.6
9	Терраса	2.2
Всего		127.6

План расстановки мебели 2-го этажа

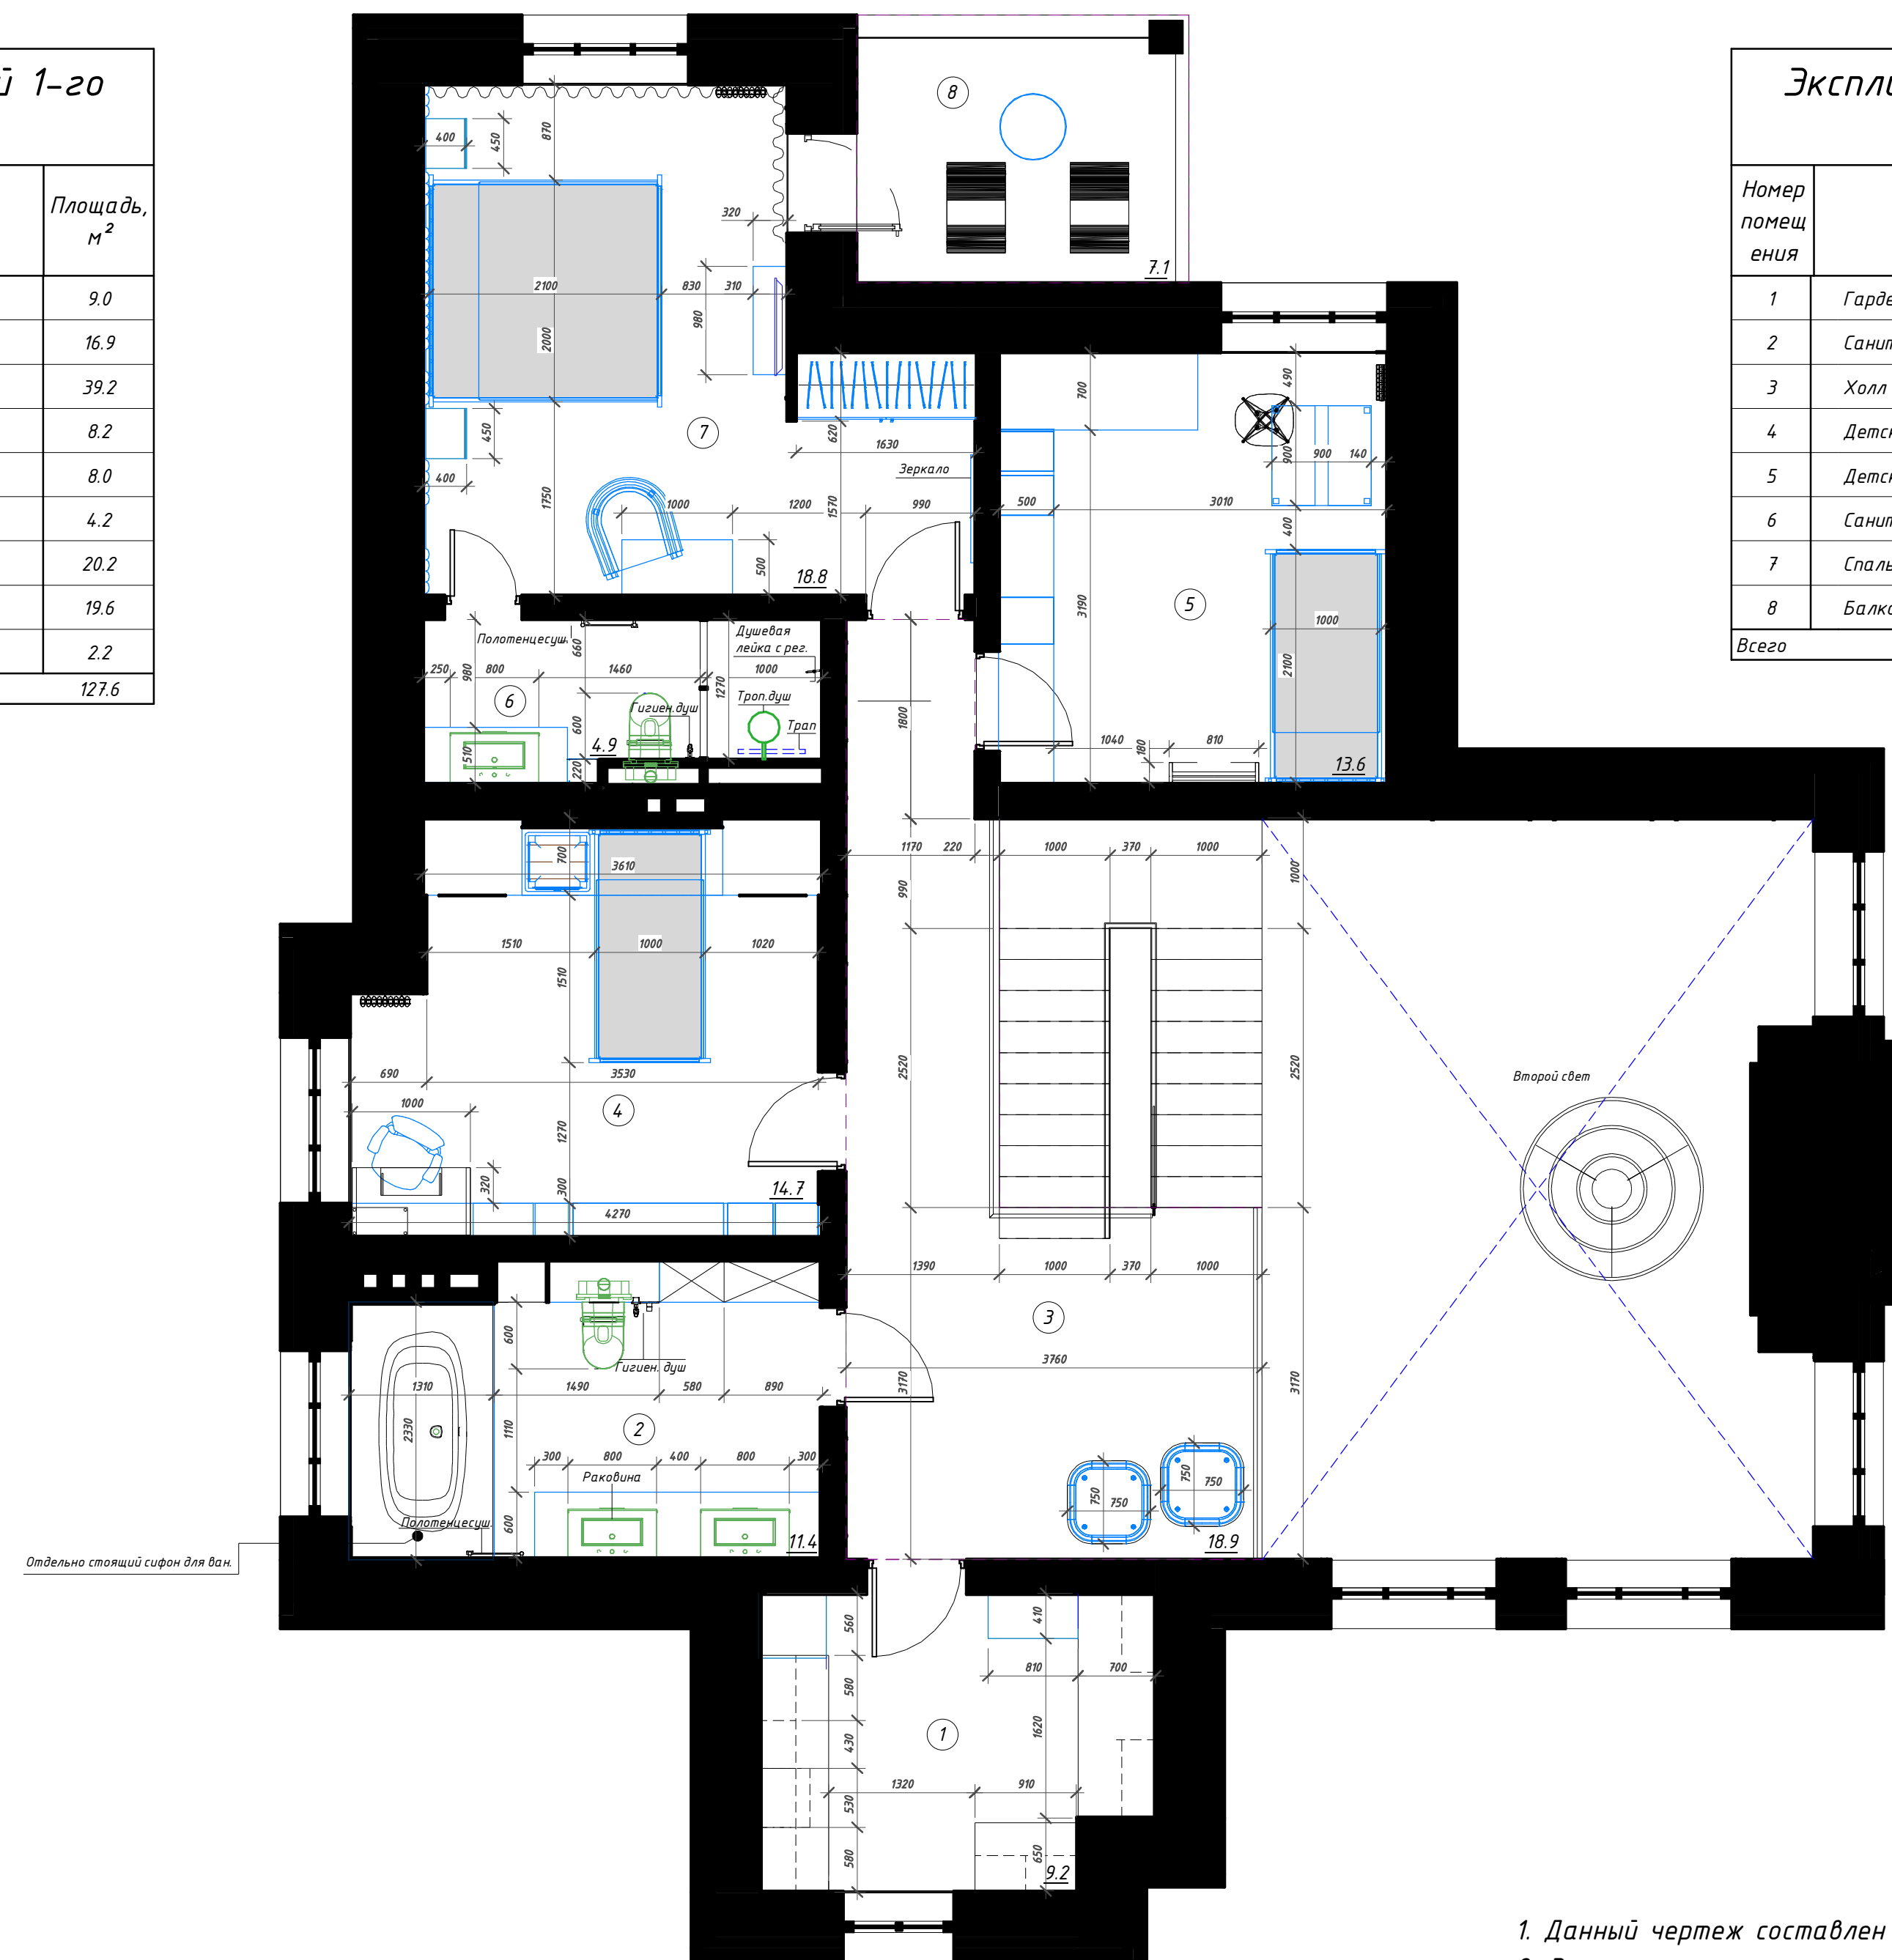

Экспликация помещений 2-го этажа

Номер помещения	Наименование	Площадь, м ²
1	Гардеробная	9.2
2	Санитарный узел	11.4
3	Холл	18.9
4	Детская комната	14.7
5	Детская комната	13.6
6	Санитарный узел	4.9
7	Спальня	18.8
8	Балкон	2.1
Всего		93.6

1. Данный чертёж составлен на основе архитектурного проекта;
2. Все размеры уточняются по месту;
3. Все размеры даны в мм с округлением до 5 мм.